


：：：：：：：：：：：：：：：：：：：：：：：：：：：

今里筋線今里駅(2018年)

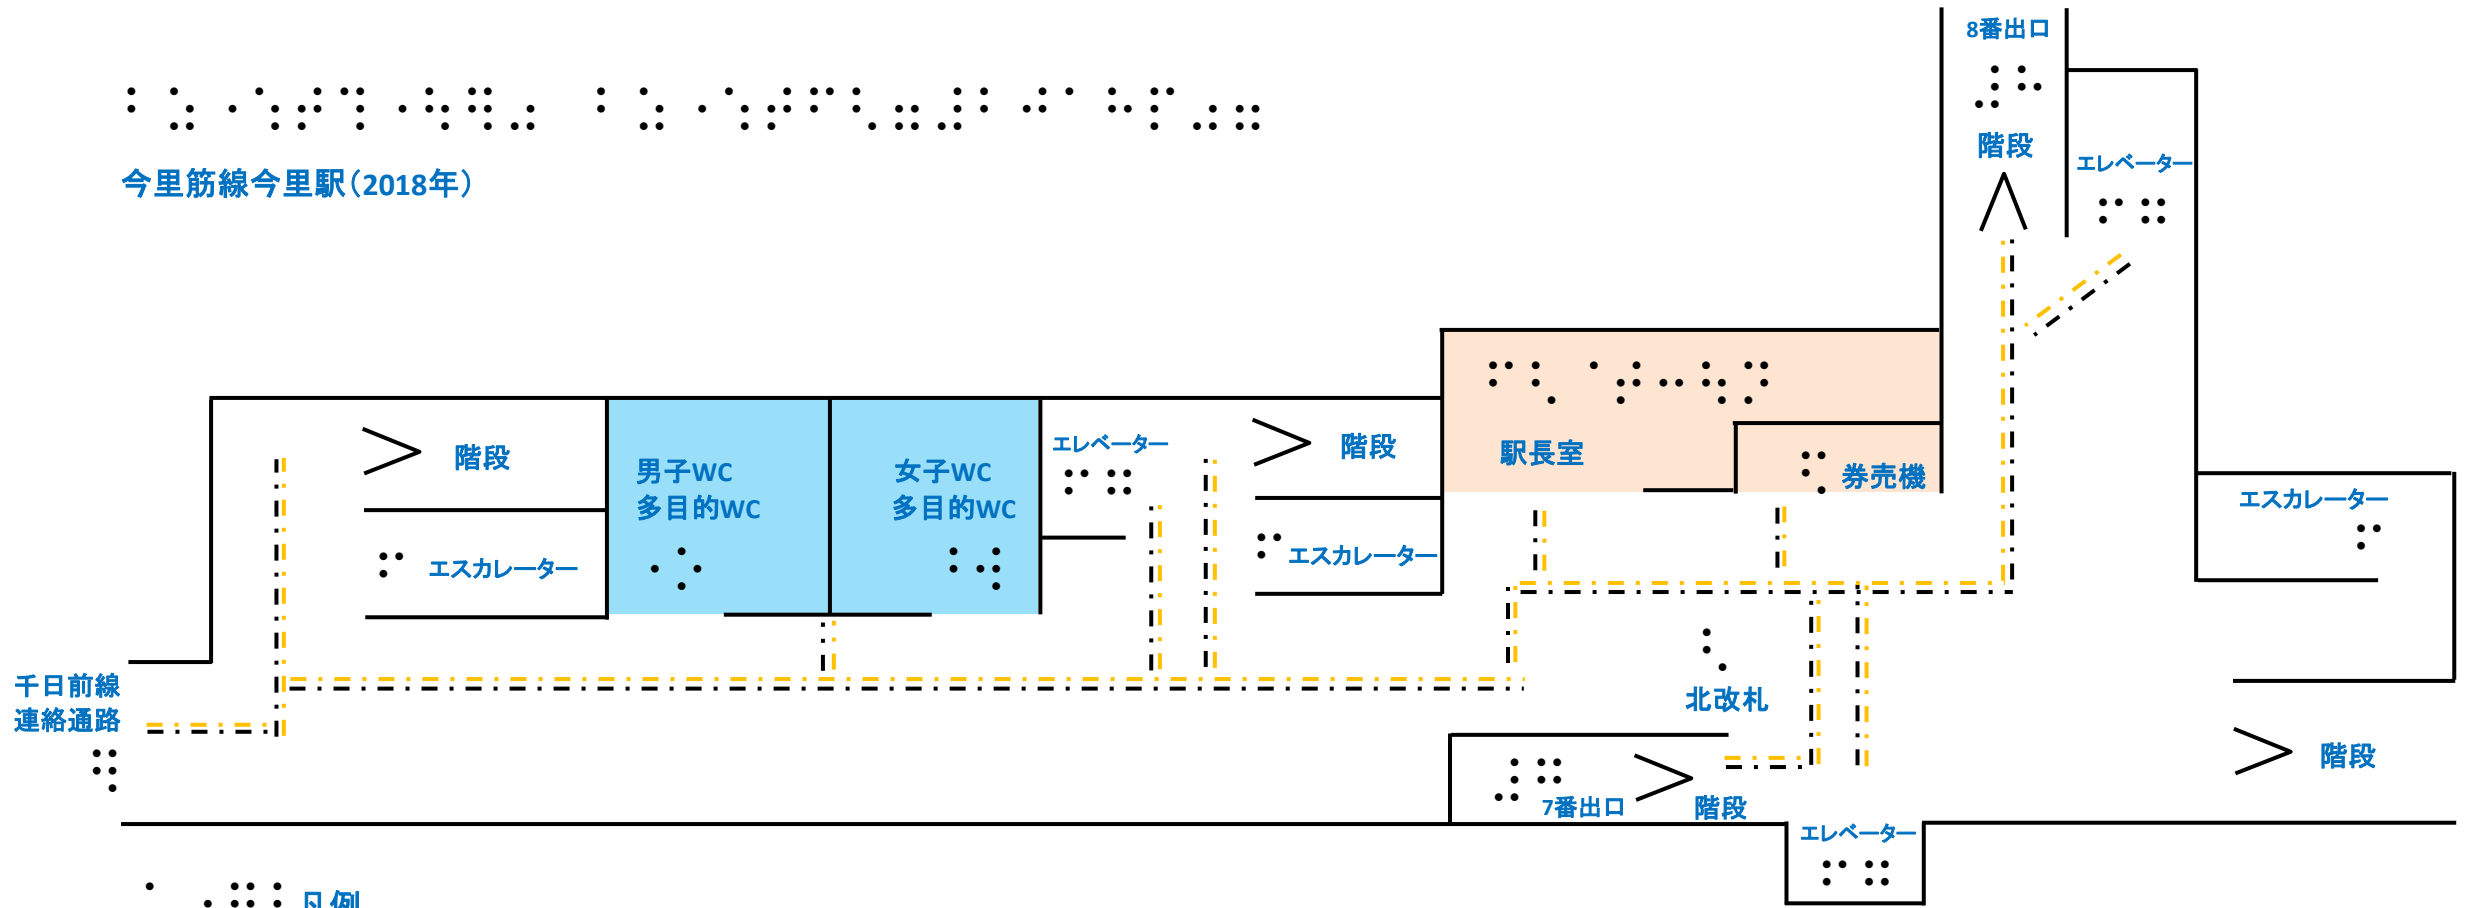

凡例

え: エスカレーター

えれ: エレベーター

き: 北改札

け: 券売機

じよ: 女子WC・多目的WC

せ: 千日前線連絡通路

だ: 男子WC・多目的WC

7: 7番出口

8: 8番出口

> : 階段

- - - - : 誘導ブロック